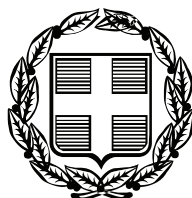


ΕΦΗΜΕΡΙΣ ΤΗΣ ΚΥΒΕΡΝΗΣΕΩΣ

ΤΗΣ ΕΛΛΗΝΙΚΗΣ ΔΗΜΟΚΡΑΤΙΑΣ

ΤΕΥΧΟΣ ΑΝΑΓΚΑΣΤΙΚΩΝ ΑΠΑΛΛΟΤΡΙΩΣΕΩΝ ΚΑΙ ΠΟΛΕΟΔΟΜΙΚΩΝ ΘΕΜΑΤΩΝ **Αρ. Φύλλου 136**

30 Απριλίου 2012

ΠΕΡΙΕΧΟΜΕΝΑ

ΑΠΟΦΑΣΕΙΣ

ΑΠΟΦΑΣΕΙΣ

Αριθμ. 17256 (1)

Καθορισμός ειδικών όρων και περιορισμών δόμησης στο διατηρητέο κτίριο που βρίσκεται επί της οδού Φιλοπάππου 8, στην περιοχή «Φιλοπάππου», εντός του εγκεκριμένου ρυμοτομικού σχεδίου Αθηνών.

Ο ΑΝΑΠΛΗΡΩΤΗΣ ΥΠΟΥΡΓΟΣ ΠΕΡΙΒΑΛΛΟΝΤΟΣ, ΕΝΕΡΓΕΙΑΣ ΚΑΙ ΚΛΙΜΑΤΙΚΗΣ ΑΛΛΑΓΗΣ

Έχοντας υπόψη:

1. Τις διατάξεις του άρθρου 4 παρ. 2 του ν. 1577/1985 «Γενικός Οικοδομικός Κανονισμός» (Α΄ 210), όπως αντικαταστάθηκε με το άρθρο 3 του ν. 2831/2000 «Τροποποίηση των διατάξεων του ν. 1577/1985 «Γ.Ο.Κ.» και άλλες πολεοδομικές διατάξεις» (Α΄ 140) και ισχύει,

2. Τις διατάξεις του άρθρου 90 του Κώδικα Νομοθεσίας για την Κυβέρνηση και τα Κυβερνητικά Όργανα που κυρώθηκε με το άρθρο πρώτο του π.δ/τος 63/2005 (Α΄98),

3. Την υπ' αριθμ. Υ.14/24-11-2011 απόφαση Πρωθυπουργού «Καθορισμός αρμοδιοτήτων του Αναπληρωτή Υπουργού Περιβάλλοντος, Ενέργειας και Κλιματικής Αλλαγής Νικολάου Σηφουνάκη» (Β΄ 2740).

4. Το υπ' αριθμ. 16622/521Α.Ε./29-9-2011 έγγραφο της Διεύθυνσης Πολεοδομίας -Τμήμα Ε.Π.Α.Ε. του Δήμου Αθηναίων.

5. Το υπ' αριθμ. 881/σχετ. 6900 π.ε./1-3-2011 έγγραφο της Εφορείας Νεώτερων Μνημείων Αττικής.

6. Το υπ' αριθμ. 1631/4-4-2011 έγγραφο της Γ΄ Εφορείας Προϊστορικών και Κλασικών Αρχαιοτήτων Αθηνών.

7. Το υπ' αριθμ. 44655/17-10-2011 έγγραφο της Διεύθυνσης Οικοδομικών και Κτιριοδομικών Κανονισμών - Τμήμα Μεταφοράς Συντελεστή Δόμησης.

8. Την από 24-10-2011 αιτιολογική έκθεση της Διεύθυνσης Πολεοδομικού Σχεδιασμού - Τμήμα Παραδοσιακών Οικισμών.

9. Την από 31-10-2011 σύμφωνη γνώμη των φερόμενων ιδιοκτητών του κτιρίου, Μ. Πασεμάκη και Α. Αναστασίου (αριθμ. πρωτ. ΥΠΕΚΑ 46920/1-11-2011).

10. Το γεγονός ότι από τις κανονιστικές διατάξεις αυτής της απόφασης δεν προκαλείται δαπάνη σε βάρος του κρατικού προϋπολογισμού και του προϋπολογισμού του οικείου Ο.Τ.Α., αποφασίζουμε:

1. Στο κτίριο που βρίσκεται επί της οδού Φιλοπάππου 8 στην περιοχή «Φιλοπάππου», εντός του εγκεκριμένου ρυμοτομικού σχεδίου Αθηνών, το οποίο έχει χαρακτηρισθεί ως διατηρητέο με την υπ' αριθμ. 97785/7570/ 2-12-1994 απόφαση Υπουργού ΠΕΧΩΔΕ (Δ' 1332), επιτρέπονται:

α. Η αποκατάστασή του,

β. Η ενίσχυση του φέροντος οργανισμού,

γ. Η προσθήκη β΄ ορόφου καθ' ύψος και η δημιουργία νέων φερόντων στοιχείων,

δ. εσωτερικές διαρρυθμίσεις για την εξυπηρέτηση της κατοικίας.

2. Οι ανωτέρω επιτρεπόμενες εργασίες αποκατάστασης και προσθήκης στο διατηρητέο κτίριο, που γίνονται χωρίς υπέρβαση του ισχύοντος συντελεστή δόμησης και του μέγιστου επιτρεπόμενου ύψους, φαίνονται στα τρία (3) σχετικά πρωτότυπα διαγράμματα (κάλυψης σε κλίμακα 1:100, κατόψεις - όψεις- τομές σε κλίμακα 1:100) που θεωρήθηκαν από τον Προϊστάμενο της Διεύθυνσης Τοπογραφικών Εφαρμογών με την υπ' αριθμ. 17256/2012 πράξη του και που αντίτυπα τους σε φωτοσμίκρυνση δημοσιεύονται με την παρούσα απόφαση.

3. Οι ανωτέρω επιτρεπόμενες εργασίες αποκατάστασης και προσθήκης στο διατηρητέο κτίριο γίνονται και σύμφωνα με τους όρους που τίθενται στο υπ' αριθμ. 1631/ 4-4-2011 έγγραφο της Γ΄ Εφορείας Προϊστορικών και Κλασικών Αρχαιοτήτων Αθηνών.

4. Η ορθή εφαρμογή των ανωτέρω επιτρεπόμενων ρυθμίσεων πιστοποιείται με αυτοψία της αρμόδιας πολεοδομικής αρχής.

5. Κατά τα λοιπά εξακολουθούν να ισχύουν τα οριζόμενα με τις διατάξεις της υπ' αριθμ. 97785/7570/2-12-1994 απόφασης Υπουργού ΠΕΧΩΔΕ (Δ΄ 1332), με την οποία το κτίριο χαρακτηρίσθηκε ως διατηρητέο.


6. Η ισχύς της παρούσας απόφασης αρχίζει από τη δημοσίευσή της στην Εφημερίδα της Κυβερνήσεως.

Η απόφαση αυτή να δημοσιευθεί στην Εφημερίδα της Κυβερνήσεως.

Αθήνα, 4 Απριλίου 2012


Ο ΑΝΑΠΛΗΡΩΤΗΣ ΥΠΟΥΡΓΟΣ

ΝΙΚΟΛΑΟΣ ΣΗΦΟΥΝΑΚΗΣ

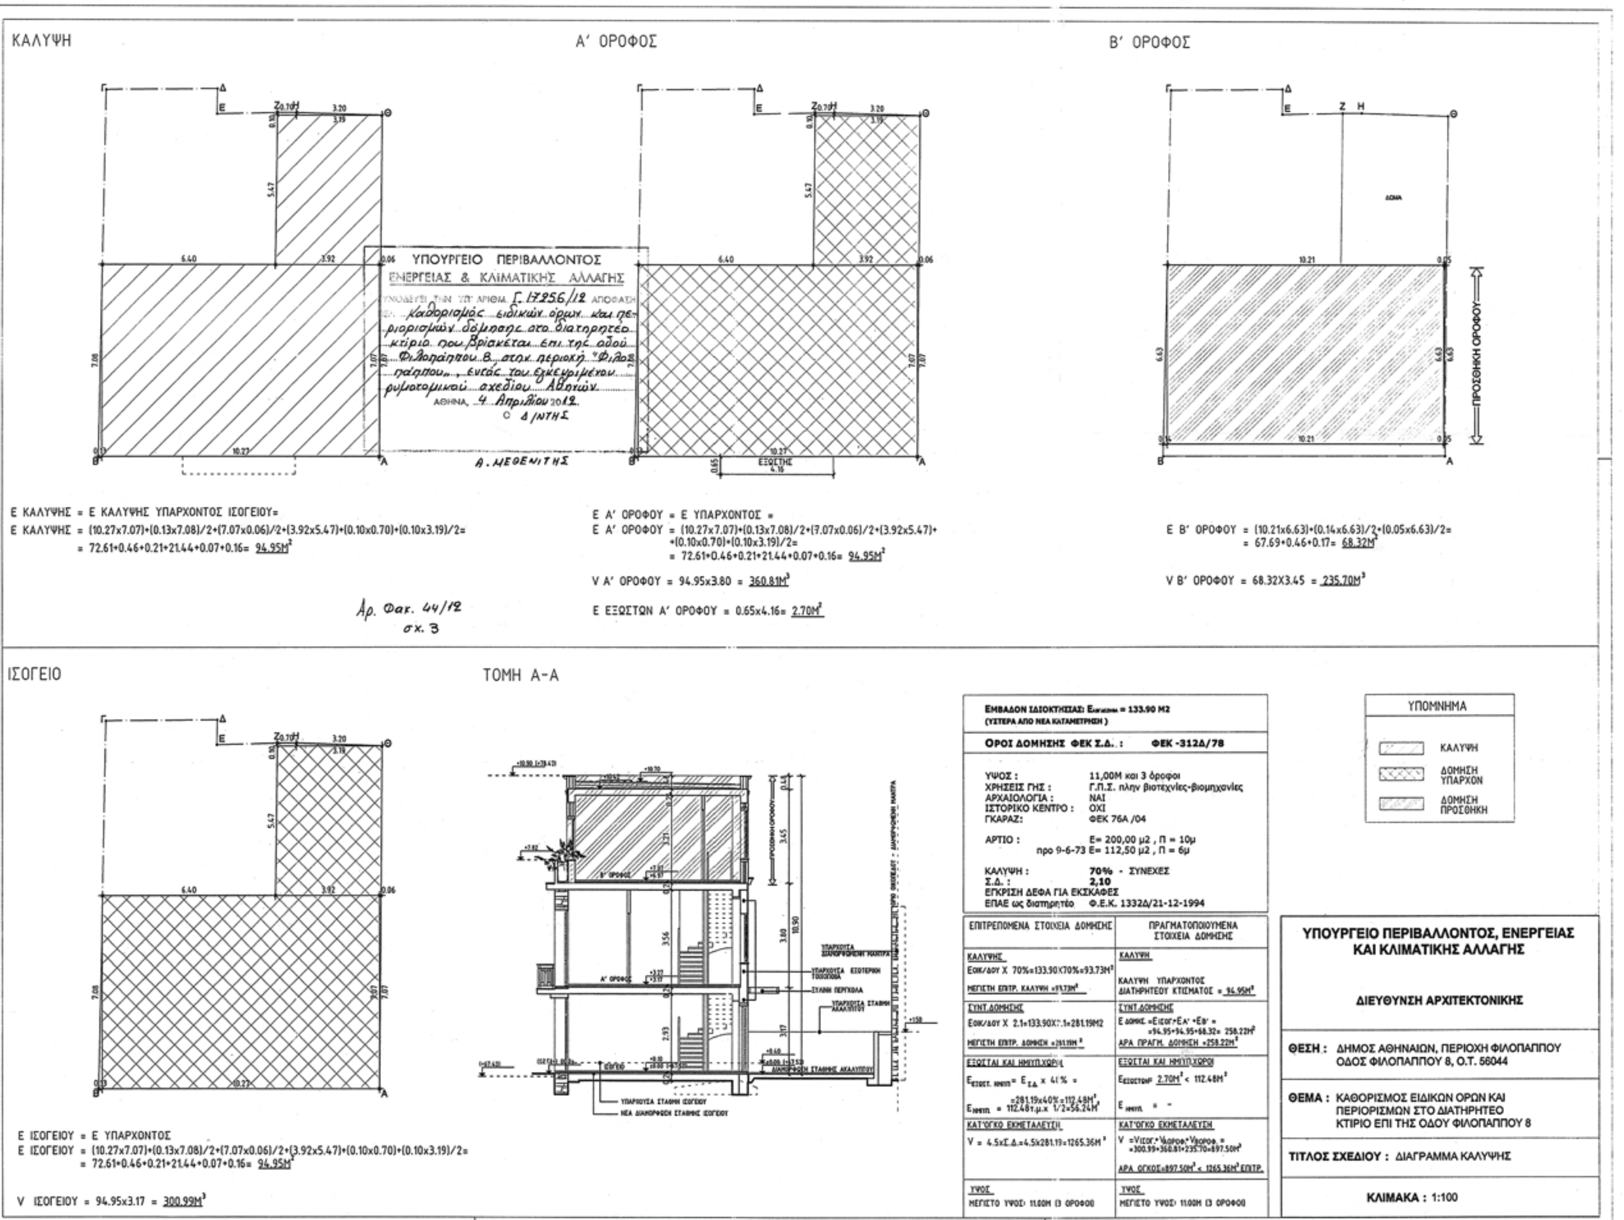


ΕΘΝΙΚΟ ΤΥΠΟΓΡΑΦΕΙΟ

Για τεχνικούς λόγους στο σχεδιάγραμμα, έγινε σμίκρυνση, κατά ποσοστό 36%

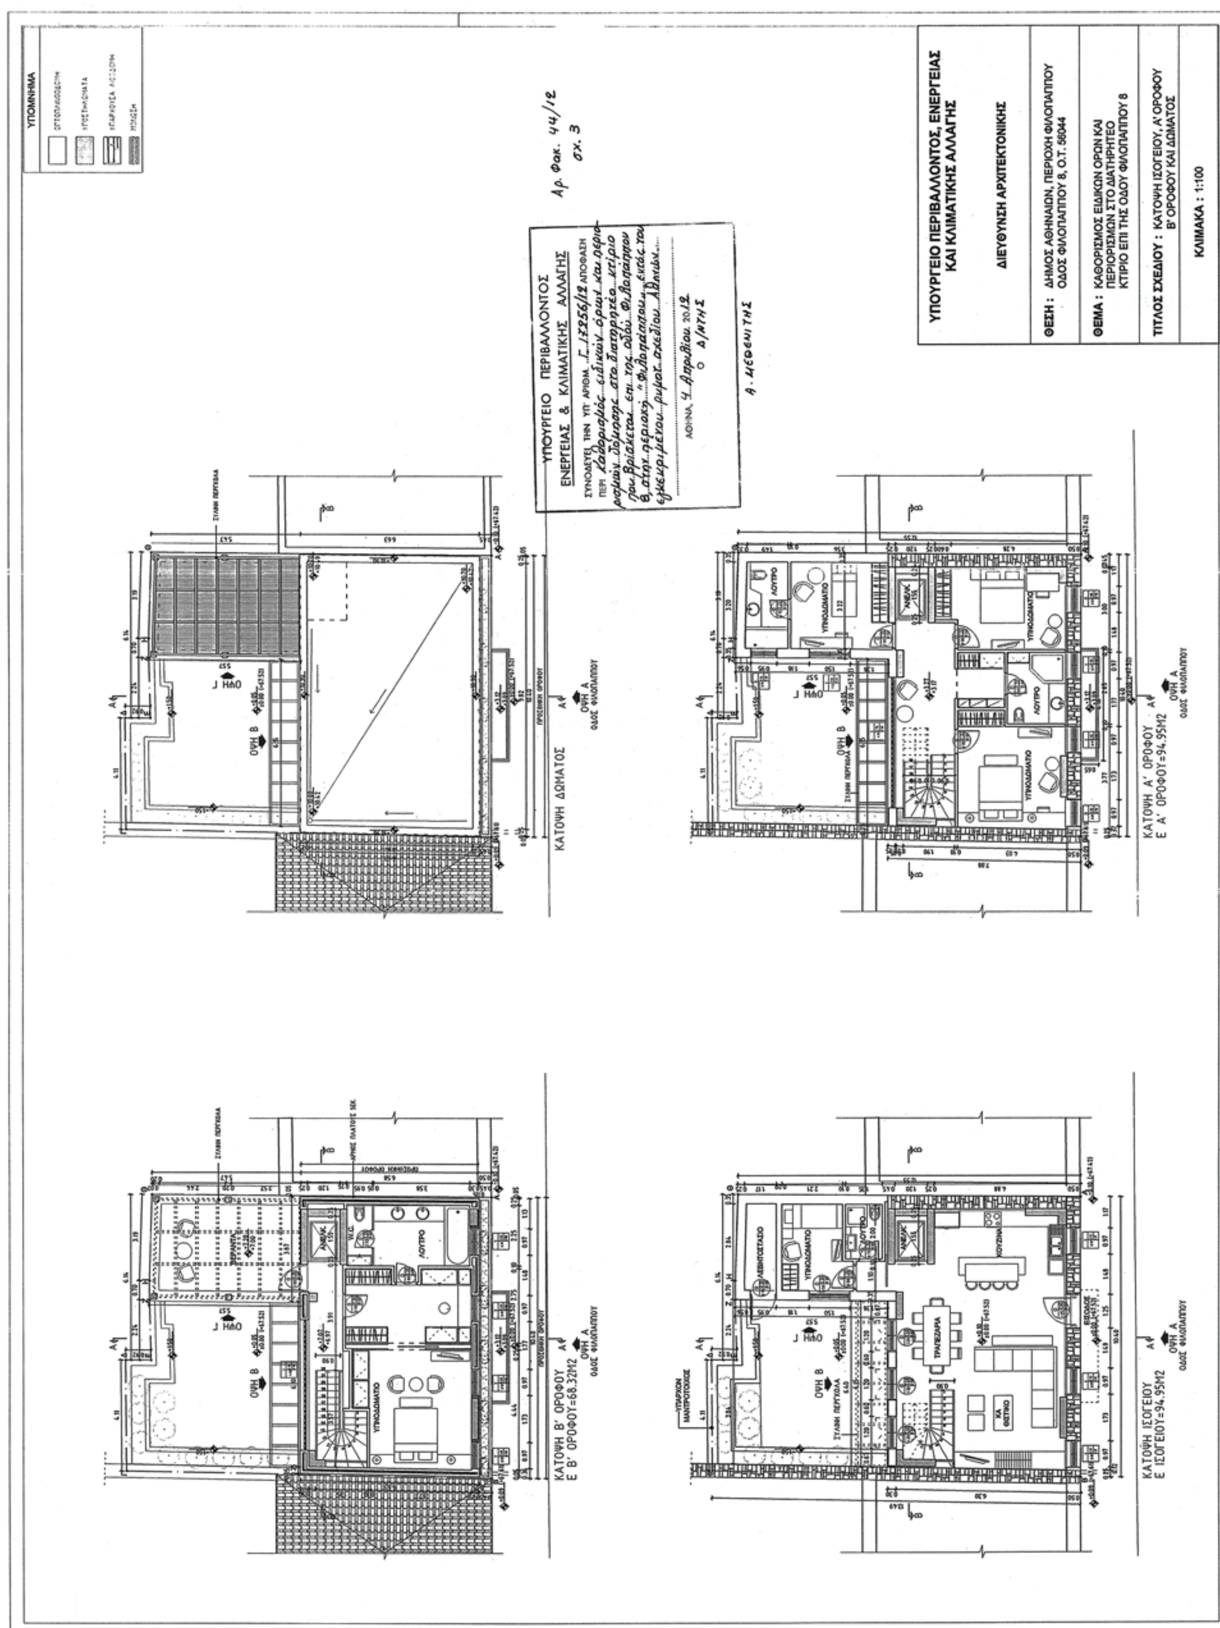

ΕΘΝΙΚΟ ΤΥΠΟΓΡΑΦΕΙΟ
Για τεχνικούς λόγους στο σχεδιάγραμμα, έγινε σμίκρυνση, κατά ποσοστό 36%

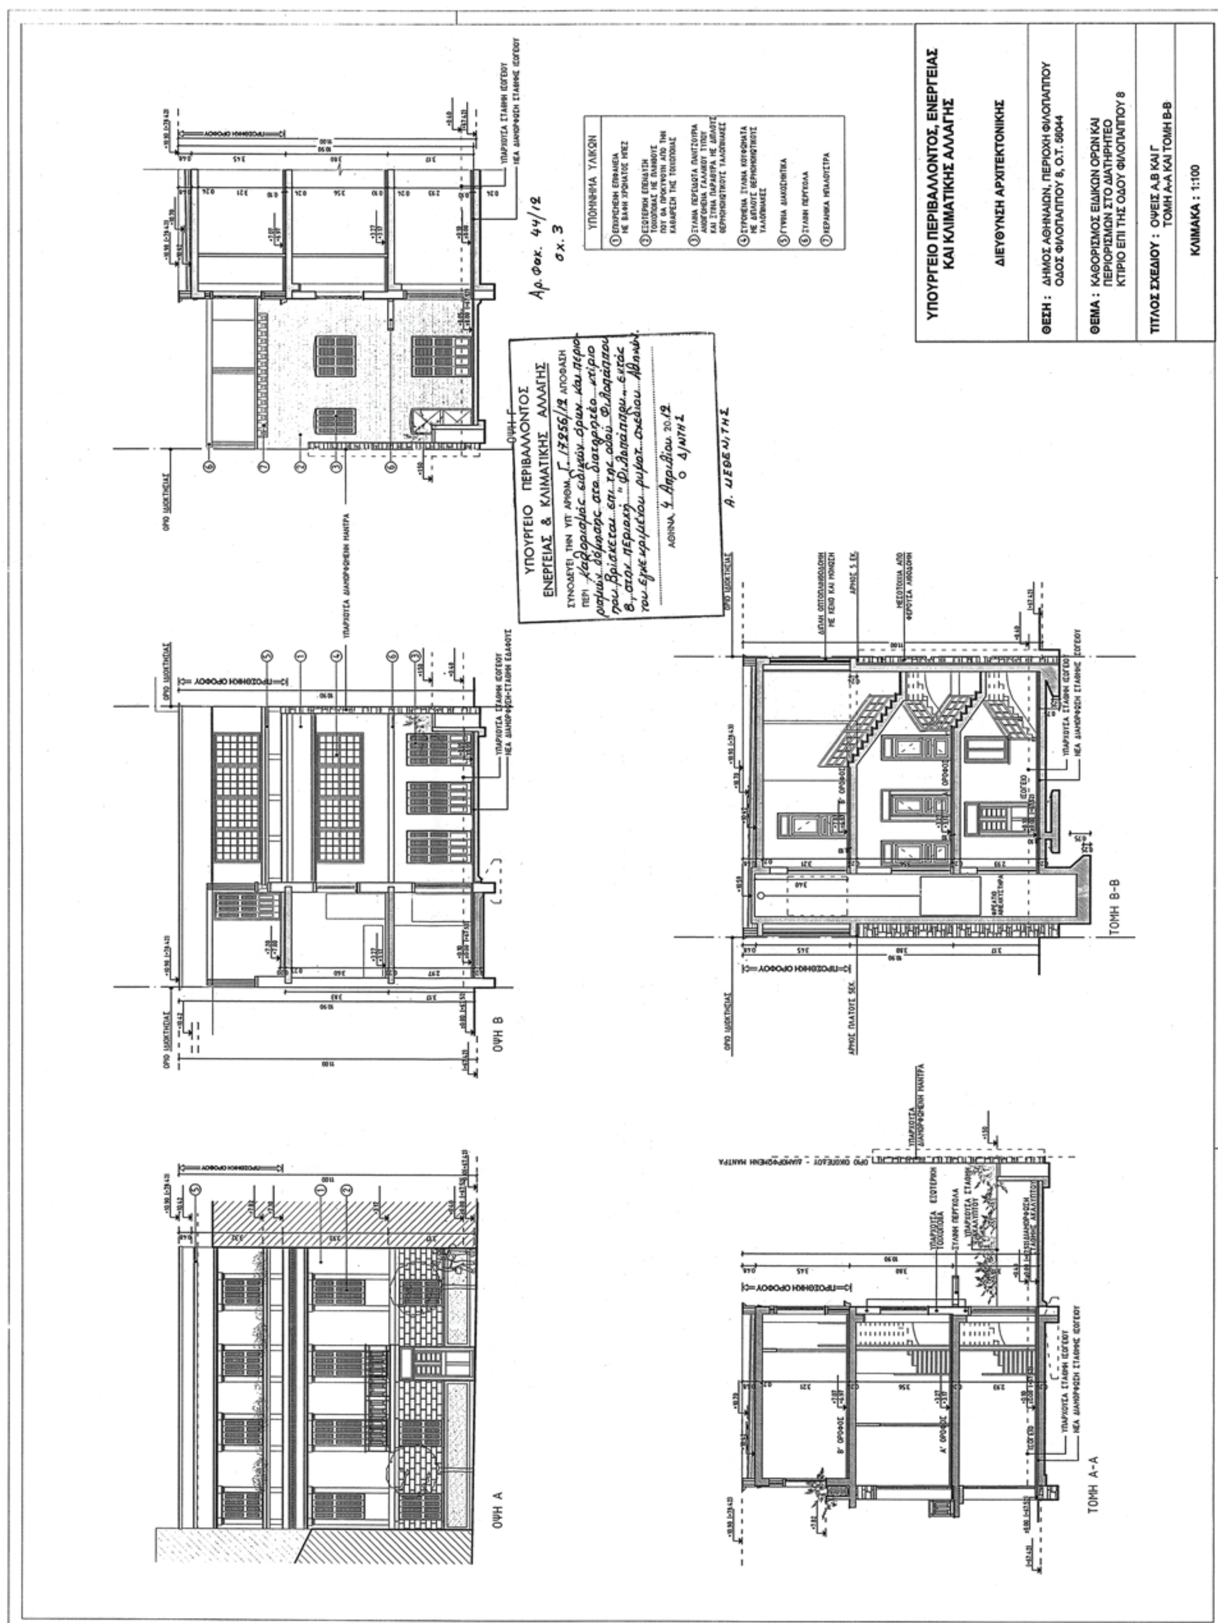

ΕΘΝΙΚΟ ΤΥΠΟΓΡΑΦΕΙΟ

Για τεχνικούς λόγους στο σχεδιάγραμμα, έγινε σμίκρυνση, κατά ποσοστό 36%

Αριθμ. ΥΠΠΟΤ/ΓΔΑΠΚ/ΑΡΧ/Α1/Φ43/21982/1108 (2)

Έγκριση αναοριοθέτησης αρχαιολογικού χώρου Ηραίου Άργους, Δήμου Άργους Μυκηνών, Π.Ε. Αργολίδας, Περιφέρειας Πελοποννήσου.

Ο ΥΦΥΠΟΥΡΓΟΣ ΠΟΛΙΤΙΣΜΟΥ ΚΑΙ ΤΟΥΡΙΣΜΟΥ

Έχοντας υπ' όψιν:

1. Το Π.Δ. 186/2009 (ΦΕΚ 213/Α/7.10.2009) «Συγχώνευση των Υπουργείων Πολιτισμού και Τουριστικής Ανάπτυξης».
2. Το Π.Δ. 187/2009 (ΦΕΚ 214/Α/7-10-09) «Διορισμός Υπουργών και Υφυπουργών».
3. Την ΥΠΠΟ/ΓΝΟΣ/49610/28.11.90 (ΦΕΚ 743/Β/29.11.90) «Εξαίρεση από τον περιορισμό των τριών υπογραφών».
4. Τις διατάξεις του Ν 3028/02 (ΦΕΚ 153/Α/28-06-2002) «Για την προστασία των Αρχαιοτήτων και εν γένει της Πολιτιστικής Κληρονομιάς» και ιδιαιτέρως του άρθρου 12.
5. Τις διατάξεις του Π.Δ. 191/03 (ΦΕΚ 146/τ.Α΄/13.6.2003) Περί Οργανισμού του ΥΠΠΟ.
6. Το ΠΔ 110/2011 (ΦΕΚ 243/Α/11.11.2011 «Διορισμός Αντιπροέδρων της Κυβέρνησης, Υπουργών, Αναπληρωτών Υπουργών και Υφυπουργών»
7. Την υπ' αριθμ. 121482/14.12.2011 Υ.Α. (ΦΕΚ 2820/14.12.2011) «Ανάθεση αρμοδιοτήτων στον Υφυπουργό Πολιτισμού και Τουρισμού Πέτρο Αλιβιζάτο»
8. Την υπ' αριθμ. 16307/9.9.1965 ΥΑ (ΦΕΚ 605/Β/16.9.1965) με την οποία κηρύχθηκε ως αρχαιολογικός χώρος το Ηραίο Άργους ως «εν των σπουδαιότερων ιερών της αρχαιότητας με ζώνη προστασίας 300 μ. πέριξ της περιφράξεως».
9. Το υπ' αριθμ. ΥΠΠΟΤ/ΔΤΦΚ/123973/639π.ε./5.3.2012 έγγραφο της Διεύθυνσης Τοπογραφήσεων, Φωτογραμμετρίας και Κτηματολογίου.
10. Την ομόφωνη γνωμοδότηση του Κεντρικού Αρχαιολογικού Συμβουλίου, όπως αυτή διατυπώθηκε στην υπ' αριθμ. 38/15.11.2011 Συνεδρία του, αποφασίζουμε:

Εγκρίνουμε την αναοριοθέτηση του αρχαιολογικού χώρου Ηραίου Άργους, Δήμου Άργους-Μυκηνών, Περιφερειακής Ενότητας Αργολίδας, Περιφέρειας Πελοποννήσου για λόγους προστασίας τόσο του ίδιου του Ιερού της Ήρας, που αποτελεί ένα από τα σημαντικότερα ιερά της αρχαιότητας, όσο και της ευρύτερης περιοχής, στην οποία έχουν εντοπιστεί και ανασκαφεί σημαντικότατα κατάλοιπα προϊστορικών και κλασικών χρόνων. Συγκεκριμένα, εκτός από το Ιερό της Ήρας με τον αρχαϊκό και κλασικό ναό, τις στοές κάτω από τον ισχυρό αναλημματικό τοίχο, την υπόστυλη αίθουσα, τον ξενώνα, το ελληνιστικό γυμνάσιο και τα ρωμαϊκά λουτρά, στην περιοχή έχει ανασκαφεί εκτεταμένο νεκροταφείο θαλαμοειδών τάφων της μυκηναϊκής Πρόσυμνας, θολωτός τάφος στη θέση «Άνοιξη», καθώς και οικιστικά κατάλοιπα και ταφές των κλασικών και ελληνιστικών χρόνων, αρχαία χαλικόστρωτη οδός που συνέδεε την πόλη του Άργους με το Ιερό και αρχαίο κτιστό πηγάδι που ταυτίζεται με το «Ελευθέριον Ύδωρ».

Ο αρχαιολογικός χώρος οριοθετείται από ενιαία πολυγωνική γραμμή που ορίζεται από τα σημεία 1, 2, 3,...., 319, 320, 1, όπως παρουσιάζεται με μωβ συνεχόμενη γραμμή στο συνημμένο φύλλο χάρτη ΓΥΣ κλίμακας 1:5.000, σύμφωνα με τον συνημμένο πίνακα ζευγών συντεταγμένων των κορυφών του πολυγώνου.


Από τις διατάξεις της παρούσας απόφασης δεν προκύπτει δαπάνη σε βάρος του Κρατικού Προϋπολογισμού.

Η απόφαση αυτή να δημοσιευθεί στην Εφημερίδα της Κυβερνήσεως.

Αθήνα, 4 Απριλίου 2012


Ο ΥΦΥΠΟΥΡΓΟΣ

ΠΕΤΡΟΣ - ΠΑΥΛΟΣ ΑΛΙΒΙΖΑΤΟΣ

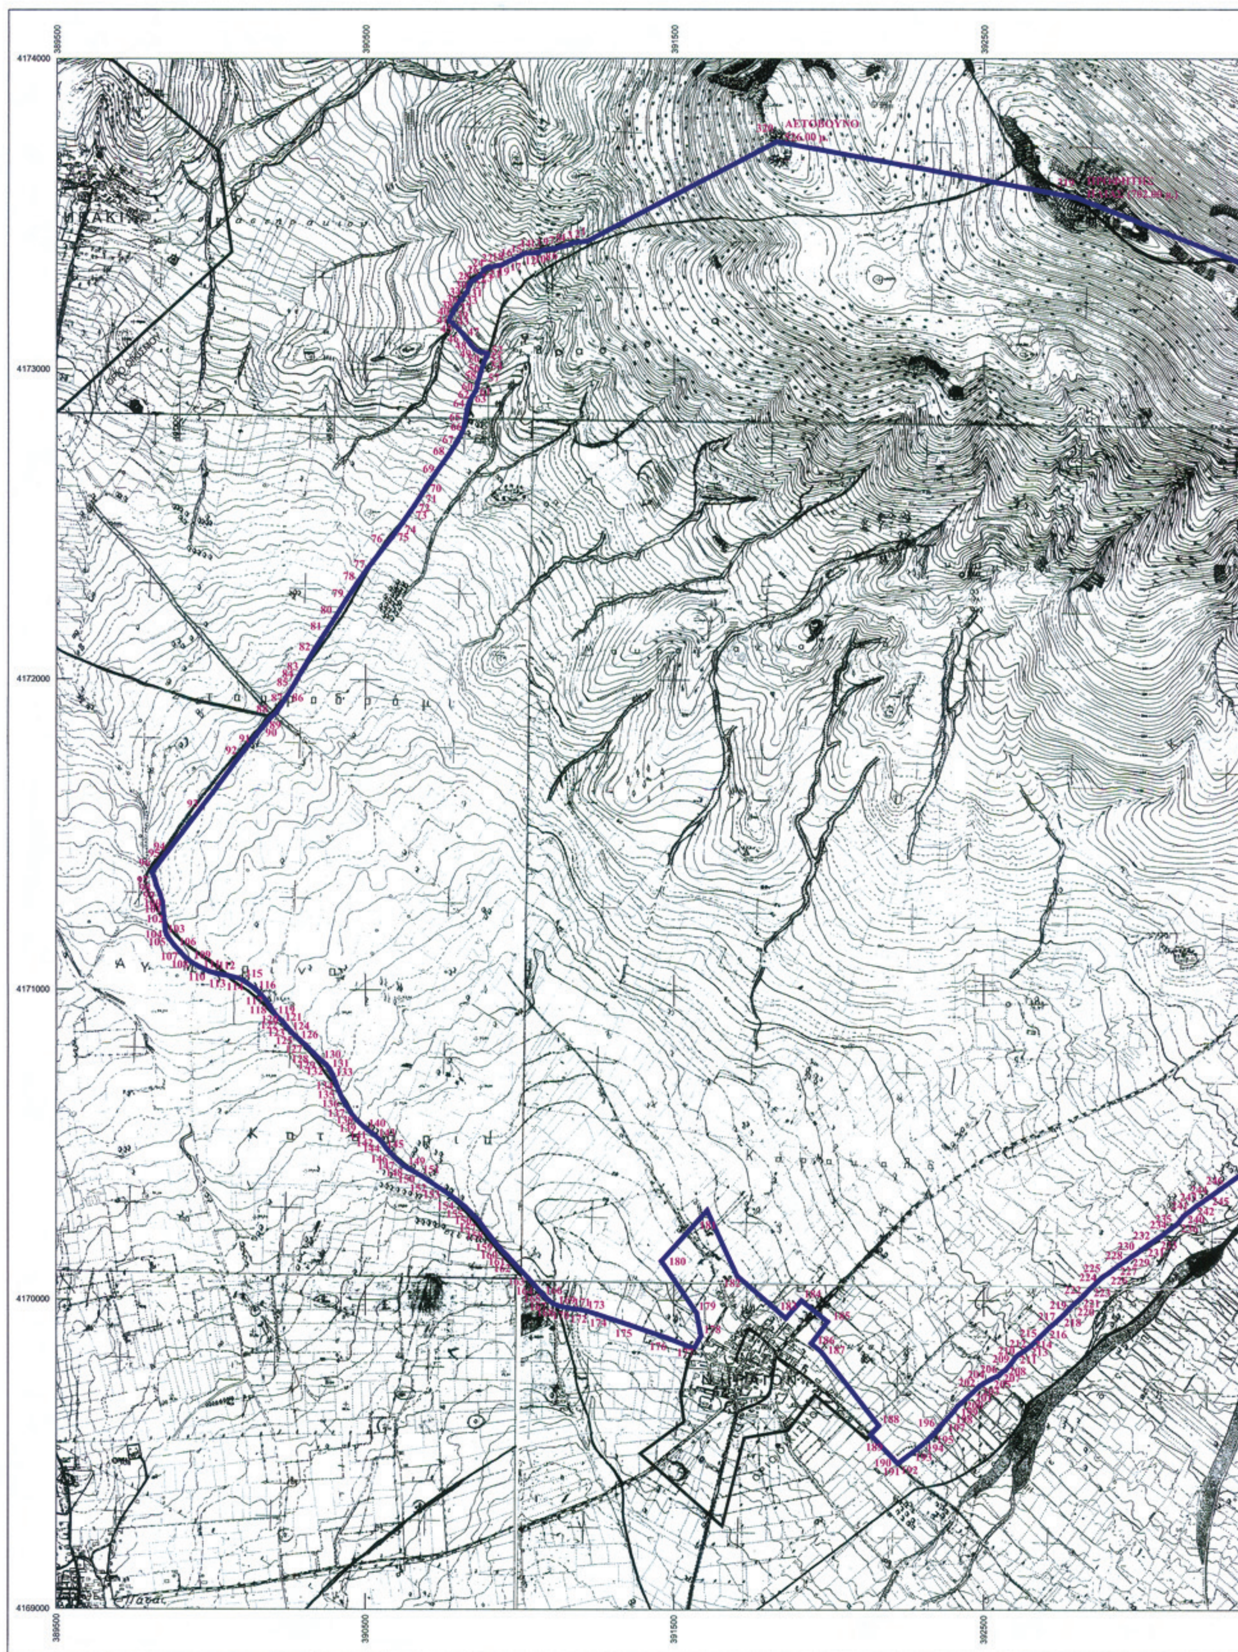

ΕΘΝΙΚΟ ΤΥΠΟΓΡΑΦΕΙΟ

Για τεχνικούς λόγους στο σχεδιάγραμμα, έγινε σμίκρυνση, κατά ποσοστό 41%

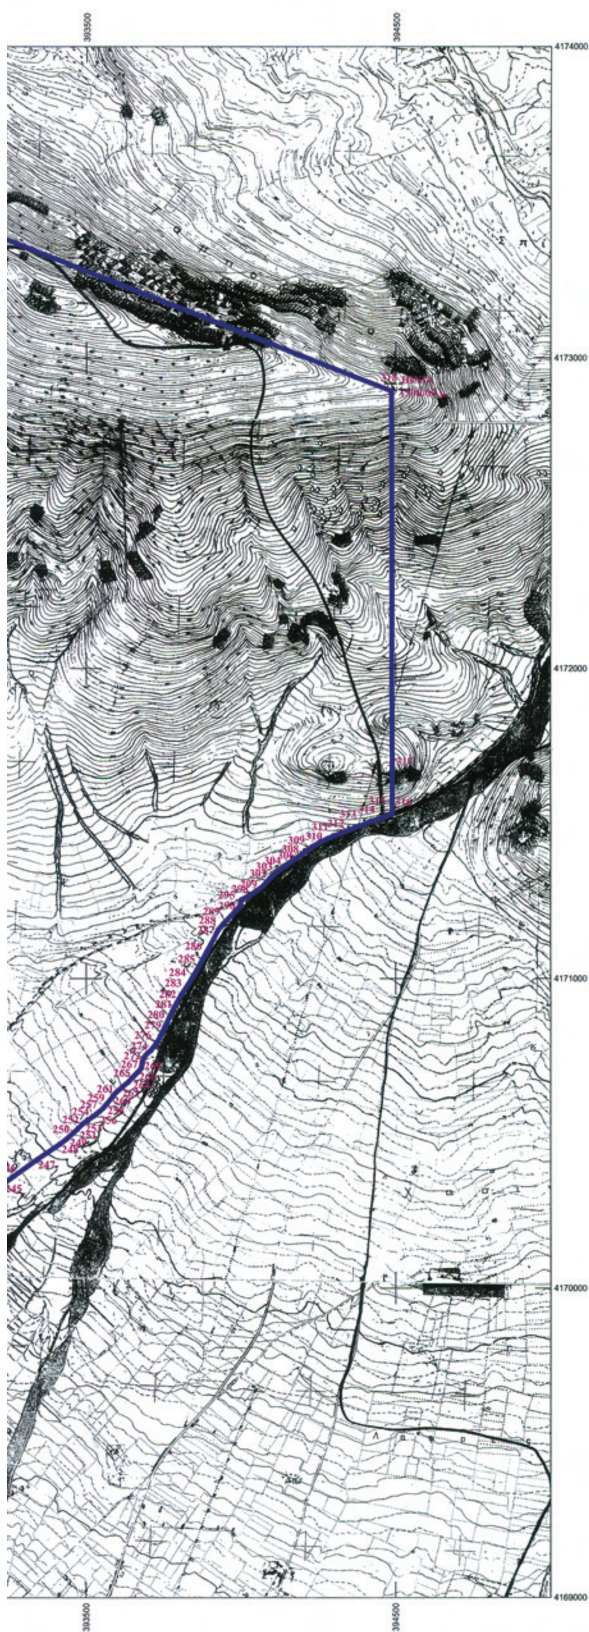

ΥΠΟΥΡΓΕΙΟ ΠΟΛΙΤΙΣΜΟΥ & ΤΟΥΡΙΣΜΟΥ

ΔΙΕΥΘΥΝΣΗ ΤΟΠΟΓΡΑΦΗΣΕΩΝ
ΦΩΤΟΓΡΑΜΜΕΤΡΙΑΣ & ΚΤΗΜΑΤΟΛΟΓΙΟΥ

ΜΕΛΕΤΗ:
ΟΡΙΟΘΕΤΗΣΗ ΑΡΧΑΙΟΛΟΓΙΚΟΥ ΧΩΡΟΥ ΗΡΑΙΟΥ ΑΡΓΟΥΣ

ΣΥΜΠΛΗΡΩΣΗ- ΔΙΟΡΘΩΣΗ		ΚΛΙΜΑΚΑ
ΕΥΘΥΜΙΑ ΤΣΑΚΟΥ ΤΟΠΟΓΡΑΦΟΣ ΜΗΧΑΝΙΚΟΣ ΠΕ	Ευθυμία Στ. Τσάκου Τοπογράφος Μηχανικός ΠΕ	1:10.000 ΗΜΕΡ/ΝΙΑ ΦΕΒΡΟΥΑΡΙΟΣ 2012

ΥΠΟΜΝΗΜΑ

ΟΡΙΟ ΑΡΧΑΙΟΛΟΓΙΚΟΥ ΧΩΡΟΥ

ΑΠΟΣΠΑΣΜΑ Φ.Χ. Γ.Υ.Σ. 6375.7, 6375.8, 6385.1, 6385.2, 6385.3 και 6385.4

Ελληνικό Γεωδαιτικό Σύστημα Αναφοράς 1987 (Ε.Γ.Σ.Α. '87)

Ελλειψοειδές αναφοράς GRS 80 (α = 6 378 137 μ, 1/f = 298.257222101)

Προβολή : Εγκάρσια Μερκατορική

Κεντρικός Μεσημβρινός λο = 24° 00' 00" με Κο = 0.999600

Τετμημένη Κεντρικού Μεσημβρινού : +500 000.00 μ

Γεωγραφικό Πλάτος Αναφοράς : 0° 00' 00"

ΘΕΩΡΗΣΗ ΠΡΟΪΣΤΑΜΕΝΟΥ



Συντεταγμένες σε ΕΓΣΑ '87 του αχαιολογικού χώρου Ηραίου Άργους

Σημείο	X	Y
1	391217.550	4173413.880
2	391182.684	4173410.562
3	391164.526	4173405.944
4	391145.048	4173398.688
5	391126.560	4173394.070
6	391119.296	4173391.102
7	391102.129	4173389.782
8	391093.882	4173388.421
9	391076.006	4173385.131
10	391059.612	4173377.293
11	391048.721	4173376.671
12	391032.256	4173375.731
13	391020.495	4173374.961
14	391011.086	4173373.165
15	391001.593	4173365.915
16	390980.979	4173356.931
17	390963.912	4173349.493
18	390949.938	4173342.124
19	390941.241	4173337.538
20	390928.675	4173335.202
21	390918.402	4173333.293
22	390903.590	4173330.428
23	390890.210	4173326.371
24	390882.326	4173320.165
25	390877.787	4173310.617
26	390867.414	4173299.040
27	390858.354	4173293.305
28	390846.467	4173285.780
29	390840.197	4173280.654
30	390836.657	4173274.953
31	390834.463	4173268.720
32	390831.357	4173255.592
33	390825.122	4173245.913
34	390819.704	4173238.853
35	390808.620	4173224.407
36	390801.339	4173214.920
37	390793.617	4173204.419
38	390787.761	4173191.725
39	390782.743	4173181.101
40	390775.215	4173169.999
41	390771.989	4173159.613
42	390773.205	4173155.428
43	390781.849	4173149.628
44	390789.624	4173140.047
45	390803.251	4173128.274
46	390815.296	4173113.875
47	390828.209	4173098.440
48	390840.435	4173081.042
49	390852.847	4173067.531
50	390866.556	4173058.832
51	390877.590	4173055.311
52	390894.490	4173053.347
53	390896.244	4173049.415
54	390891.158	4173040.817
55	390883.670	4173024.165
56	390873.546	4172994.658
57	390870.531	4172983.784
58	390868.549	4172976.906
59	390862.378	4172957.582
60	390860.271	4172941.948
61	390855.755	4172929.489
62	390844.586	4172912.751
63	390835.589	4172894.463
64	390829.074	4172873.076
65	390822.825	4172833.519
66	390813.828	4172799.733
67	390792.110	4172760.368
68	390770.919	4172728.418
69	390730.568	4172671.398
70	390696.130	4172622.734
71	390678.827	4172593.710
72	390657.703	4172560.636
73	390646.466	4172544.749
74	390616.713	4172502.685
75	390586.960	4172461.742
76	390567.268	4172437.952
77	390505.360	4172358.973
78	390472.591	4172312.167
79	390435.403	4172255.522
80	390402.448	4172202.963
81	390366.739	4172147.467
82	390335.309	4172098.621
83	390293.695	4172028.897
84	390277.081	4171999.737
85	390262.064	4171974.526
86	390247.081	4171950.170
87	390222.703	4171912.114
88	390209.104	4171891.436
89	390193.654	4171878.803
90	390171.983	4171853.020
91	390131.281	4171801.672
92	390095.261	4171756.231
93	389965.972	4171584.037
94	389859.421	4171443.953
95	389840.340	4171418.866
96	389809.157	4171375.890
97	389818.365	4171352.535
98	389822.246	4171336.306
99	389834.313	4171308.685
100	389842.853	4171282.466

Συντεταγμένες σε ΕΓΣΑ '87 του αχαιολογικού χώρου Ηραίου Άργους

Σημείο	X	Y
101	389845.031	4171261.800
102	389849.205	4171220.469
103	389852.788	4171186.625
104	389856.371	4171175.886
105	389866.202	4171161.529
106	389881.240	4171141.077
107	389899.942	4171121.256
108	389914.873	4171104.466
109	389938.817	4171086.079
110	389963.375	4171072.273
111	389993.247	4171058.703
112	390022.730	4171049.955
113	390054.000	4171045.314
114	390089.023	4171036.923
115	390105.357	4171029.410
116	390145.531	4171002.147
117	390177.620	4170967.816
118	390191.517	4170946.864
119	390203.805	4170927.022
120	390213.995	4170914.179
121	390222.304	4170906.504
122	390232.676	4170896.924
123	390244.777	4170881.816
124	390258.589	4170865.781
125	390267.909	4170856.001
126	390287.991	4170837.862
127	390304.485	4170823.280
128	390325.491	4170801.905
129	390349.998	4170778.587
130	390360.344	4170769.496
131	390372.107	4170759.691
132	390383.372	4170746.272
133	390395.287	4170724.844
134	390403.745	4170702.453
135	390414.794	4170674.100
136	390427.249	4170646.246
137	390445.808	4170616.797
138	390461.519	4170591.868
139	390479.172	4170573.376
140	390495.327	4170558.250
141	390510.016	4170545.641
142	390525.060	4170534.960
143	390541.669	4170520.606
144	390554.233	4170507.789
145	390568.915	4170486.940
146	390587.975	4170466.266
147	390603.721	4170450.593
148	390626.028	4170431.352
149	390639.669	4170422.213
150	390660.047	4170411.567

Σημείο	X	Y
151	390680.660	4170400.126
152	390705.704	4170383.700
153	390754.099	4170352.145
154	390798.928	4170320.590
155	390824.460	4170299.541
156	390850.695	4170273.804
157	390866.643	4170258.159
158	390889.491	4170226.649
159	390922.471	4170184.364
160	390939.588	4170165.261
161	390956.558	4170147.325
162	390976.120	4170127.084
163	391028.297	4170071.558
164	391050.297	4170047.000
165	391070.681	4170024.537
166	391086.016	4170007.863
167	391096.393	4169998.697
168	391108.735	4169989.094
169	391128.983	4169980.428
170	391153.587	4169975.555
171	391177.541	4169971.873
172	391200.672	4169968.950
173	391219.710	4169964.436
174	391251.117	4169954.658
175	391353.792	4169921.266
176	391477.294	4169879.074
177	391565.632	4169844.183
178	391587.873	4169885.579
179	391573.451	4169959.441
180	391459.507	4170126.453
181	391607.714	4170289.709
182	391704.483	4170078.934
183	391862.278	4169942.659
184	391912.459	4169999.398
185	391997.062	4169931.704
186	391943.978	4169860.892
187	391975.396	4169835.060
188	392161.964	4169595.612
189	392135.790	4169565.814
190	392206.682	4169490.469
191	392223.368	4169472.304
192	392226.067	4169474.717
193	392280.639	4169516.553
194	392317.347	4169547.346
195	392341.693	4169571.655
196	392359.989	4169594.316
197	392374.525	4169610.377
198	392404.676	4169643.692
199	392416.656	4169659.704
200	392428.997	4169669.733

Συντεταγμένες σε ΕΓΣΑ '87 του αχαιολογικού χώρου Ηραίου Άργους

Σημείο	X	Y
201	392464.290	4169702.631
202	392479.833	4169717.414
203	392487.685	4169724.874
204	392500.319	4169732.960
205	392525.732	4169746.960
206	392549.734	4169758.783
207	392561.659	4169770.818
208	392569.850	4169775.081
209	392587.554	4169795.784
210	392603.792	4169818.096
211	392613.687	4169826.452
212	392623.347	4169832.689
213	392633.360	4169839.162
214	392652.734	4169854.515
215	392682.163	4169883.914
216	392710.241	4169911.964
217	392733.218	4169931.916
218	392755.980	4169952.941
219	392770.478	4169968.624
220	392792.466	4169990.592
221	392809.714	4170004.956
222	392824.724	4170020.267
223	392846.203	4170041.607
224	392867.714	4170062.978
225	392885.953	4170078.646
226	392903.864	4170089.871
227	392937.165	4170115.748
228	392957.035	4170128.835
229	392979.495	4170145.610
230	392990.705	4170152.374
231	393007.124	4170164.582
232	393033.825	4170184.437
233	393068.418	4170207.523
234	393099.264	4170229.647
235	393115.751	4170241.815
236	393125.399	4170248.935
237	393131.138	4170255.606
238	393136.560	4170263.338
239	393144.594	4170273.058
240	393151.523	4170279.011
241	393165.478	4170288.785
242	393186.791	4170306.618
243	393205.133	4170318.361
244	393219.340	4170328.813
245	393230.120	4170335.710
246	393279.980	4170372.069
247	393341.348	4170415.418
248	393415.854	4170466.293
249	393436.199	4170481.539
250	393454.375	4170497.905

Σημείο	X	Y
251	393470.899	4170512.843
252	393485.482	4170527.979
253	393493.727	4170535.333
254	393504.221	4170543.503
255	393522.146	4170555.324
256	393532.842	4170563.791
257	393542.278	4170571.261
258	393553.421	4170580.880
259	393562.441	4170591.788
260	393584.935	4170619.831
261	393595.619	4170633.222
262	393603.972	4170640.403
263	393617.459	4170652.715
264	393636.243	4170667.573
265	393654.653	4170687.205
266	393672.722	4170705.719
267	393676.961	4170711.069
268	393678.746	4170714.301
269	393679.862	4170722.995
270	393680.643	4170730.685
271	393681.460	4170733.410
272	393684.993	4170743.243
273	393691.302	4170753.075
274	393699.470	4170761.814
275	393708.327	4170768.749
276	393722.708	4170786.853
277	393732.075	4170800.848
278	393739.563	4170816.334
279	393753.371	4170844.892
280	393776.982	4170893.724
281	393792.511	4170923.365
282	393806.387	4170948.002
283	393827.622	4170979.956
284	393857.217	4171028.250
285	393889.157	4171086.567
286	393910.920	4171125.306
287	393926.012	4171156.132
288	393943.116	4171176.906
289	393965.921	4171200.696
290	393980.400	4171216.304
291	393994.560	4171229.141
292	393998.231	4171235.166
293	393998.624	4171240.668
294	393998.605	4171251.445
295	394000.726	4171254.666
296	394020.581	4171265.009
297	394032.760	4171270.966
298	394043.339	4171278.612
299	394049.169	4171284.072
300	394060.333	4171290.413

Συντεταγμένες σε ΕΓΣΑ '87 του αχαιολογικού χώρου Ηραίου Άργους

Σημείο	X	Y
301	394072.860	4171301.021
302	394081.598	4171311.064
303	394091.575	4171322.532
304	394107.467	4171338.218
305	394121.830	4171348.849
306	394144.474	4171364.386
307	394170.094	4171382.473
308	394197.640	4171401.946
309	394227.881	4171424.143
310	394250.538	4171436.624
311	394277.693	4171450.806
312	394327.682	4171471.461
313	394378.752	4171491.079
314	394418.677	4171505.762
315	394453.458	4171517.997
316	394487.752	4171530.978
317	394488.217	4171642.343
318	394485.142	4172892.807
319	392800.401	4173555.575
320	391831.206	4173735.551



ΑΠΟ ΤΟ ΕΘΝΙΚΟ ΤΥΠΟΓΡΑΦΕΙΟ

ΚΑΠΟΔΙΣΤΡΙΟΥ 34 * ΑΘΗΝΑ 104 32 * ΤΗΛ. 210 52 79 000 * FAX 210 52 21 004